


01 PLANTA BAIXA
ESC.: 1/80

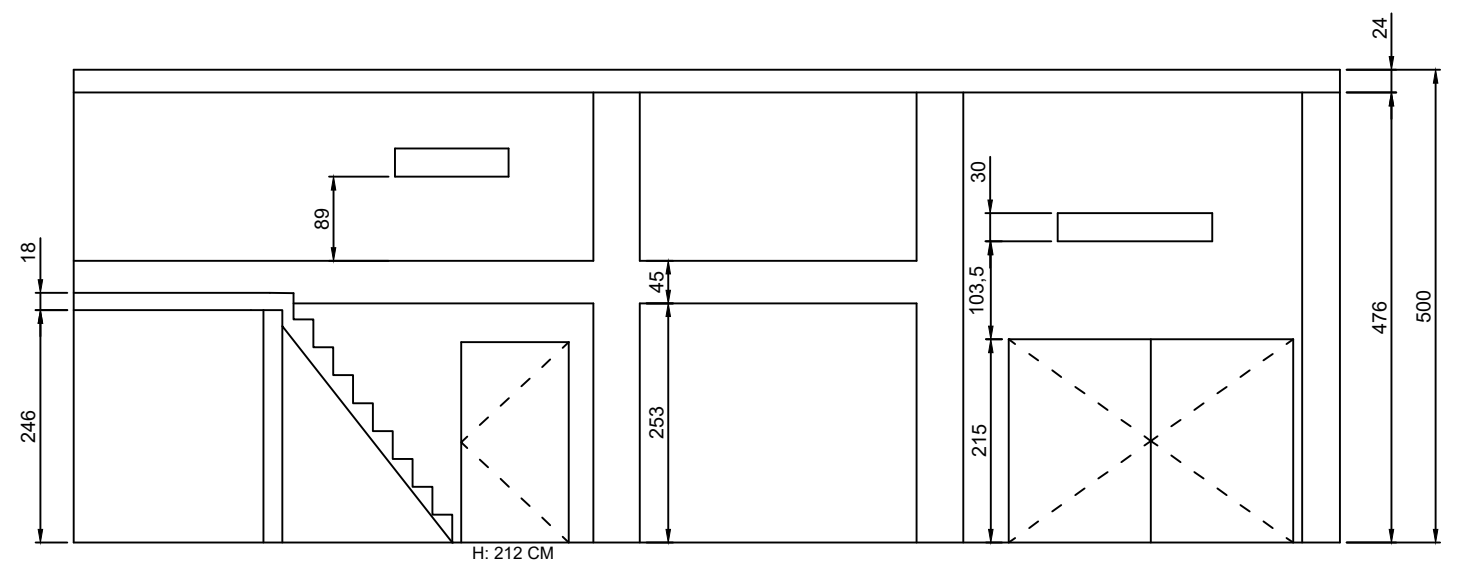

02 CORTE AA
ESC.: 1/80

DESENHO: LUISA FRADE

DATA: 14/12/2018	UNIVERSIDADE FEDERAL DE JUIZ DE FORA
ESCALA: 1/80	ESTÚDIO IAD - PLANTA BAIXA E CORTE