


ANEXO V - Esboço da Planta Baixa - Prédio Sede Partec JF

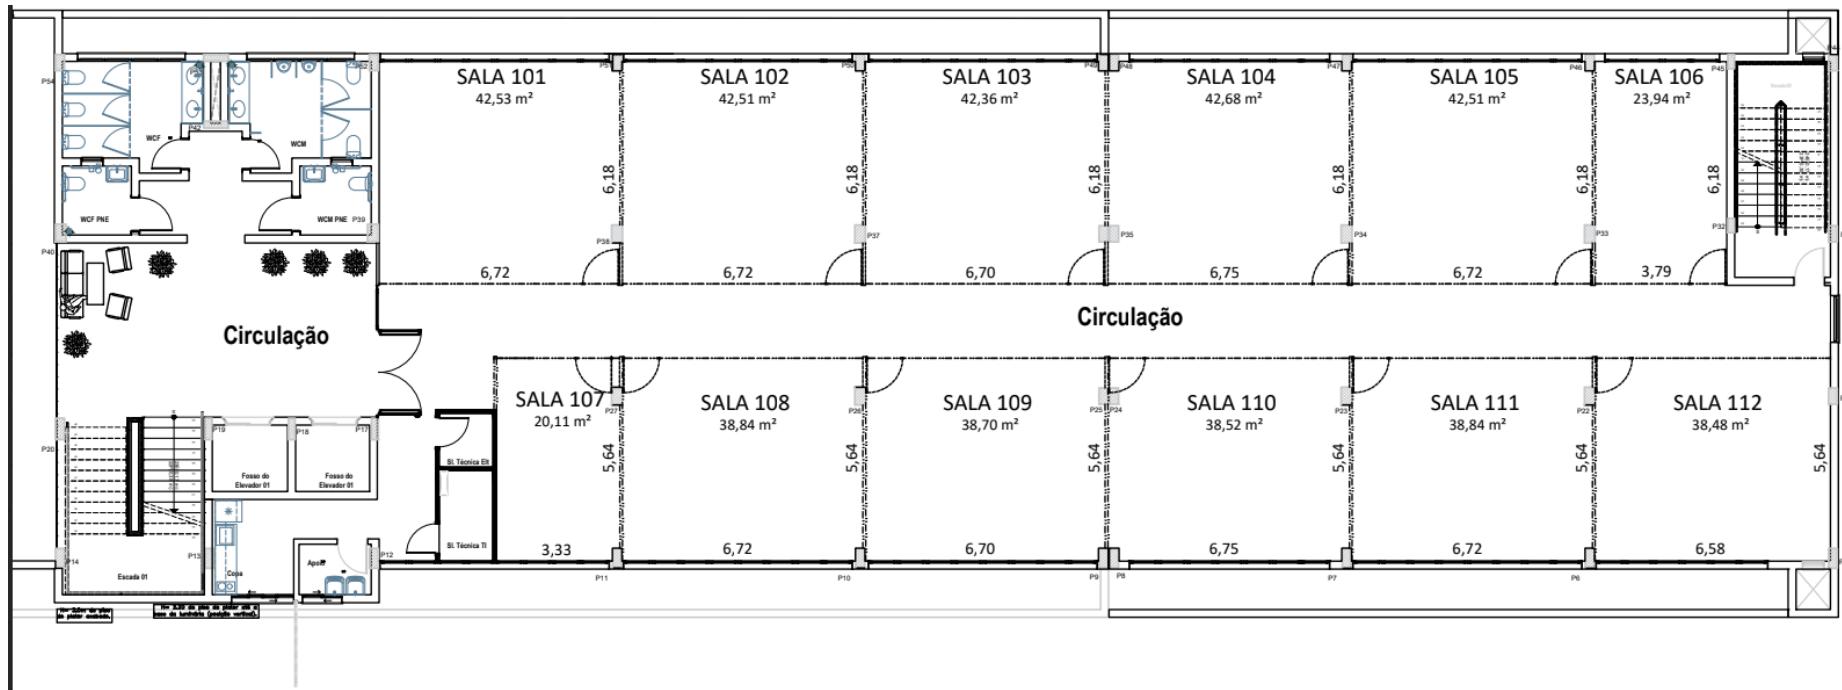

*As salas 106 e 112 não estão disponíveis para locação neste Edital de Chamada Pública para o Condomínio de Empresas do Parque Científico e Tecnológico da UFJF - Unidade Campus - Prédio Sede Partec JF.